

**PLANO DE EXECUÇÃO**

Utilizar três equipes caminhão com cesto aereo, deixar duas equipes posicionadas uma no poste da N3 e outra no cruzamento aereo 1, colocar 1 caminhão deste no cruzamento aereo 2, duas pessoas com escada no poste do TR682229 e outras três para dar apoio testar e aterrar a rede MT, todos posicionados, após dar um PICO no alimentador por no máximo 30 minutos, testar, aterrar (executar todos procedimentos de segurança) e abrir as passagens MT no dois pontos e soltar os condutores de MT, assim mantemos apenas o TR 681852 e 681865 desligados, para executar os demais serviços de MT/BT, Prever uma equipe LV para executar os serviços no poste 16.

Após execução do PLD da obra, reposição as equipes, apenas no cruzamento aereo 1, executar da mesma forma que foi feita na abertura, dando um pico no AL por mais 30m.


CHI RL 756141 Com 1993C X 1h (2 Picos de 30m)=1993  
 Obs: Alimentador radial, sem viabilidade de instalação de chave faca no AL para redução de CHI, pois o RL que protege o AL esta a +- 748m do cruzamento aereo 1

CHI PLD  
 FU TR 681852 Com 67C X 5hrs = 335  
 FU TR 681865 Com 17C X 5hrs = 85  
 FU TR 682229 Com 9C X 5hrs = 45

As bolinhas em vermelho e o lado onde o poste projetado deverá ser alocado.

Solicitante Prefeitura Municipal de Riozinho  
 Remoção de Rede MT/BT e construção de rede Subterrânea de BT, construção de cobertura na rua.  
 Condição (51) 3548-1090  
 Endereço Rua Sete de Setembro, S/N  
 Bairro Centro/Riozinho

Observações: Algumas IPs a serem retiradas deverão ser devolvidas a prefeitura, conforme consta em legenda. Deverá ser contatado a telefonia para adequação da rede existente no local:  
**A PREFEITURA DEVERÁ SOLICITAR A ADEQUAÇÃO DOS CLIENTES EXISTENTES, PARA QUE OS MESMOS FAÇAM UMA NOVA CAIXA DE MEDIÇÃO, JÁ PREVENDO MIFLAS QUE VÃO ATE AS CAIXAS PREVISTAS EM PROJETO, OS CLIENTES A SEREM ADEQUADOS ESTÃO MARCADOS NA LEGENDA.**

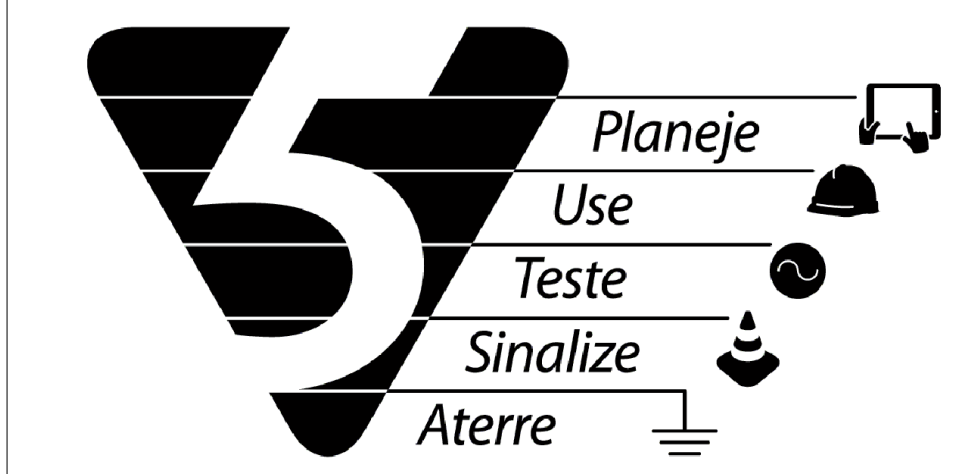

		Gerência de Serviços de Rede: LESTE	
		Município: Riozinho	
Cliente: PREFEITURA DE RIOZINHO			
Obra: REMOÇÃO DE REDE POSTE AFASTAMENTO - PODE			
Endereço: AVENIDA GUERINO PANDOLFO, 580 RIOZINHO RS			
Responsável Técnico: Eng. Taric Magalhães Saldanha CREA: RS112832	Data: 12/05/2016 Escala: 1:800	Nota: 300000436593 AL: CNL11 Projeto: 000005637183	Folha 1 Levantador: Giovanni
MARCO ANTONIO S. OLIVEIRA Gerência Serv. Distribuição Leste Técnico de Projetos CREA: RS1679585			