
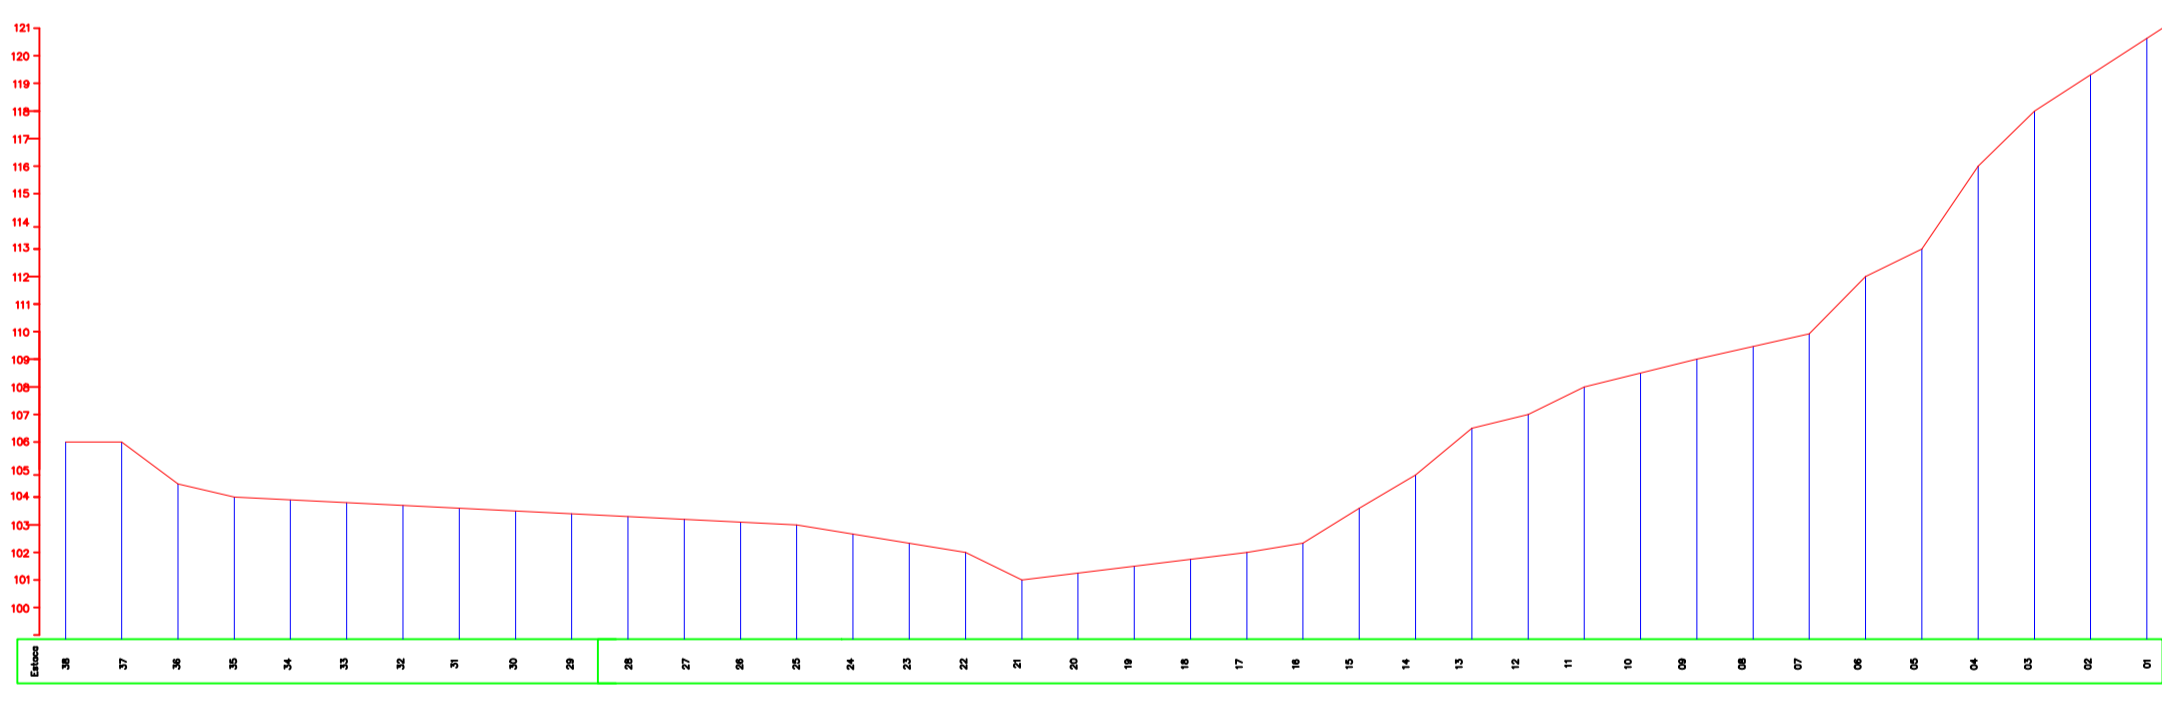



NOTAS
 para detalhe meio fio: ver prancha DETALHE 01
 calçadas/rampas/rebaixos: ver prancha DETALHE 01
 para detalhes de sinalização (placas, FTP): ver prancha DETALHE 02

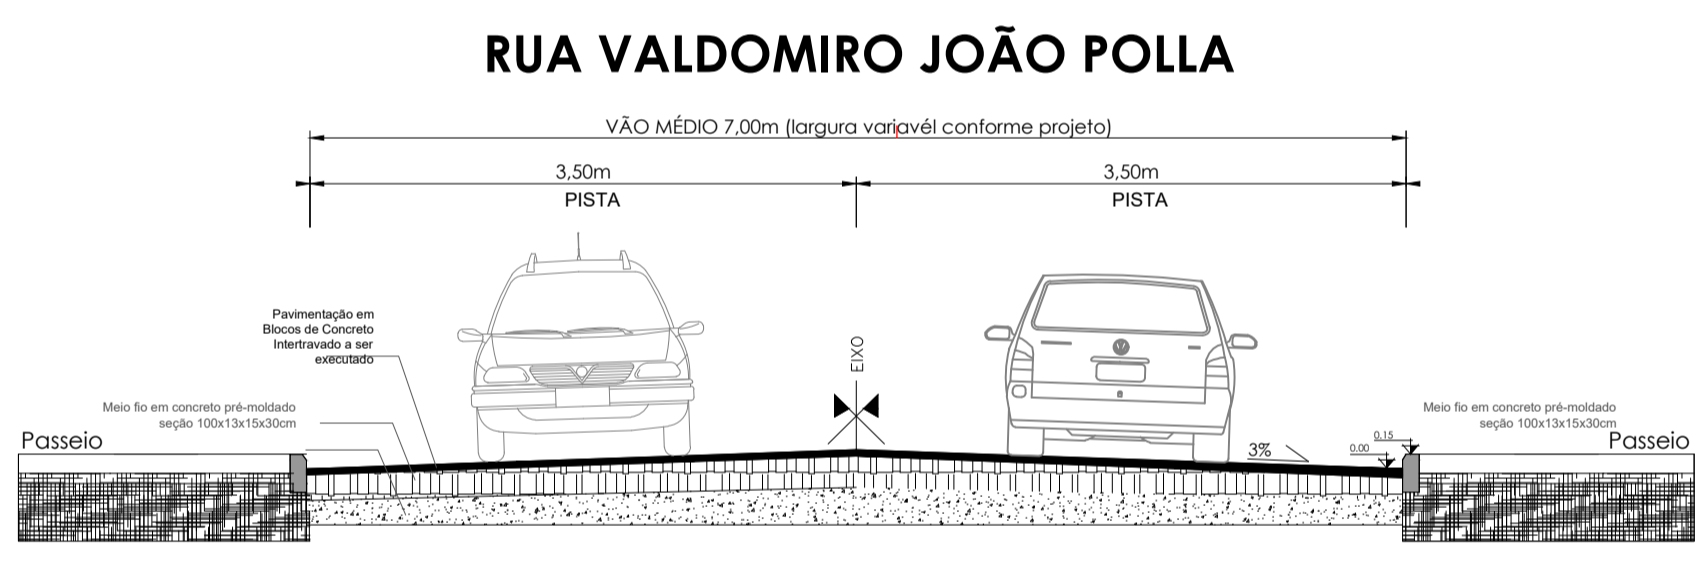

PAVIMENTAÇÃO

PASSEIO
 PLANTAS BAIXAS

		PREFEITURA MUNICIPAL DE RIOZINHO <small>RUA: Guerra Passalunghi, 580, CEP 55455-000 - RIOZINHO/RN FONE: (51)3248-1185</small>					
		PAVIM. BLOCOS DE CONCRETO E DE PASSEIO PÚBLICO <small>LOCAL: RUA VALDOMIRO JOÃO POLLA</small>					
PROJETO:	ARQ. PAULA TATIANA HENNEMANN - CAURIS 39874	PROPRIETÁRIO:	PREFEITURA MUNICIPAL DE RIOZINHO				
ESPECIFICAÇÕES:	PAVIMENTAÇÃO E PASSEIO		DESENHO:	TATIANA			
DATA:	AGOSTO/2018	ESCALA:	1:1200	ÁREA:	A = 4.307,27m ²	PRANCHA:	01/02