
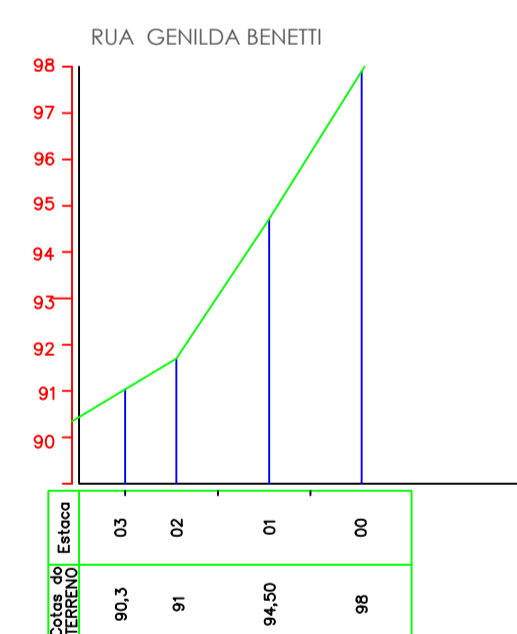



NOTAS
 para detalhe meio fio: ver prancha DETALHE 01
 calçadas/rampas/rebaixos: ver prancha DETALHE 01
 para detalhes de sinalização (placas, FTP): ver prancha DETALHE 02

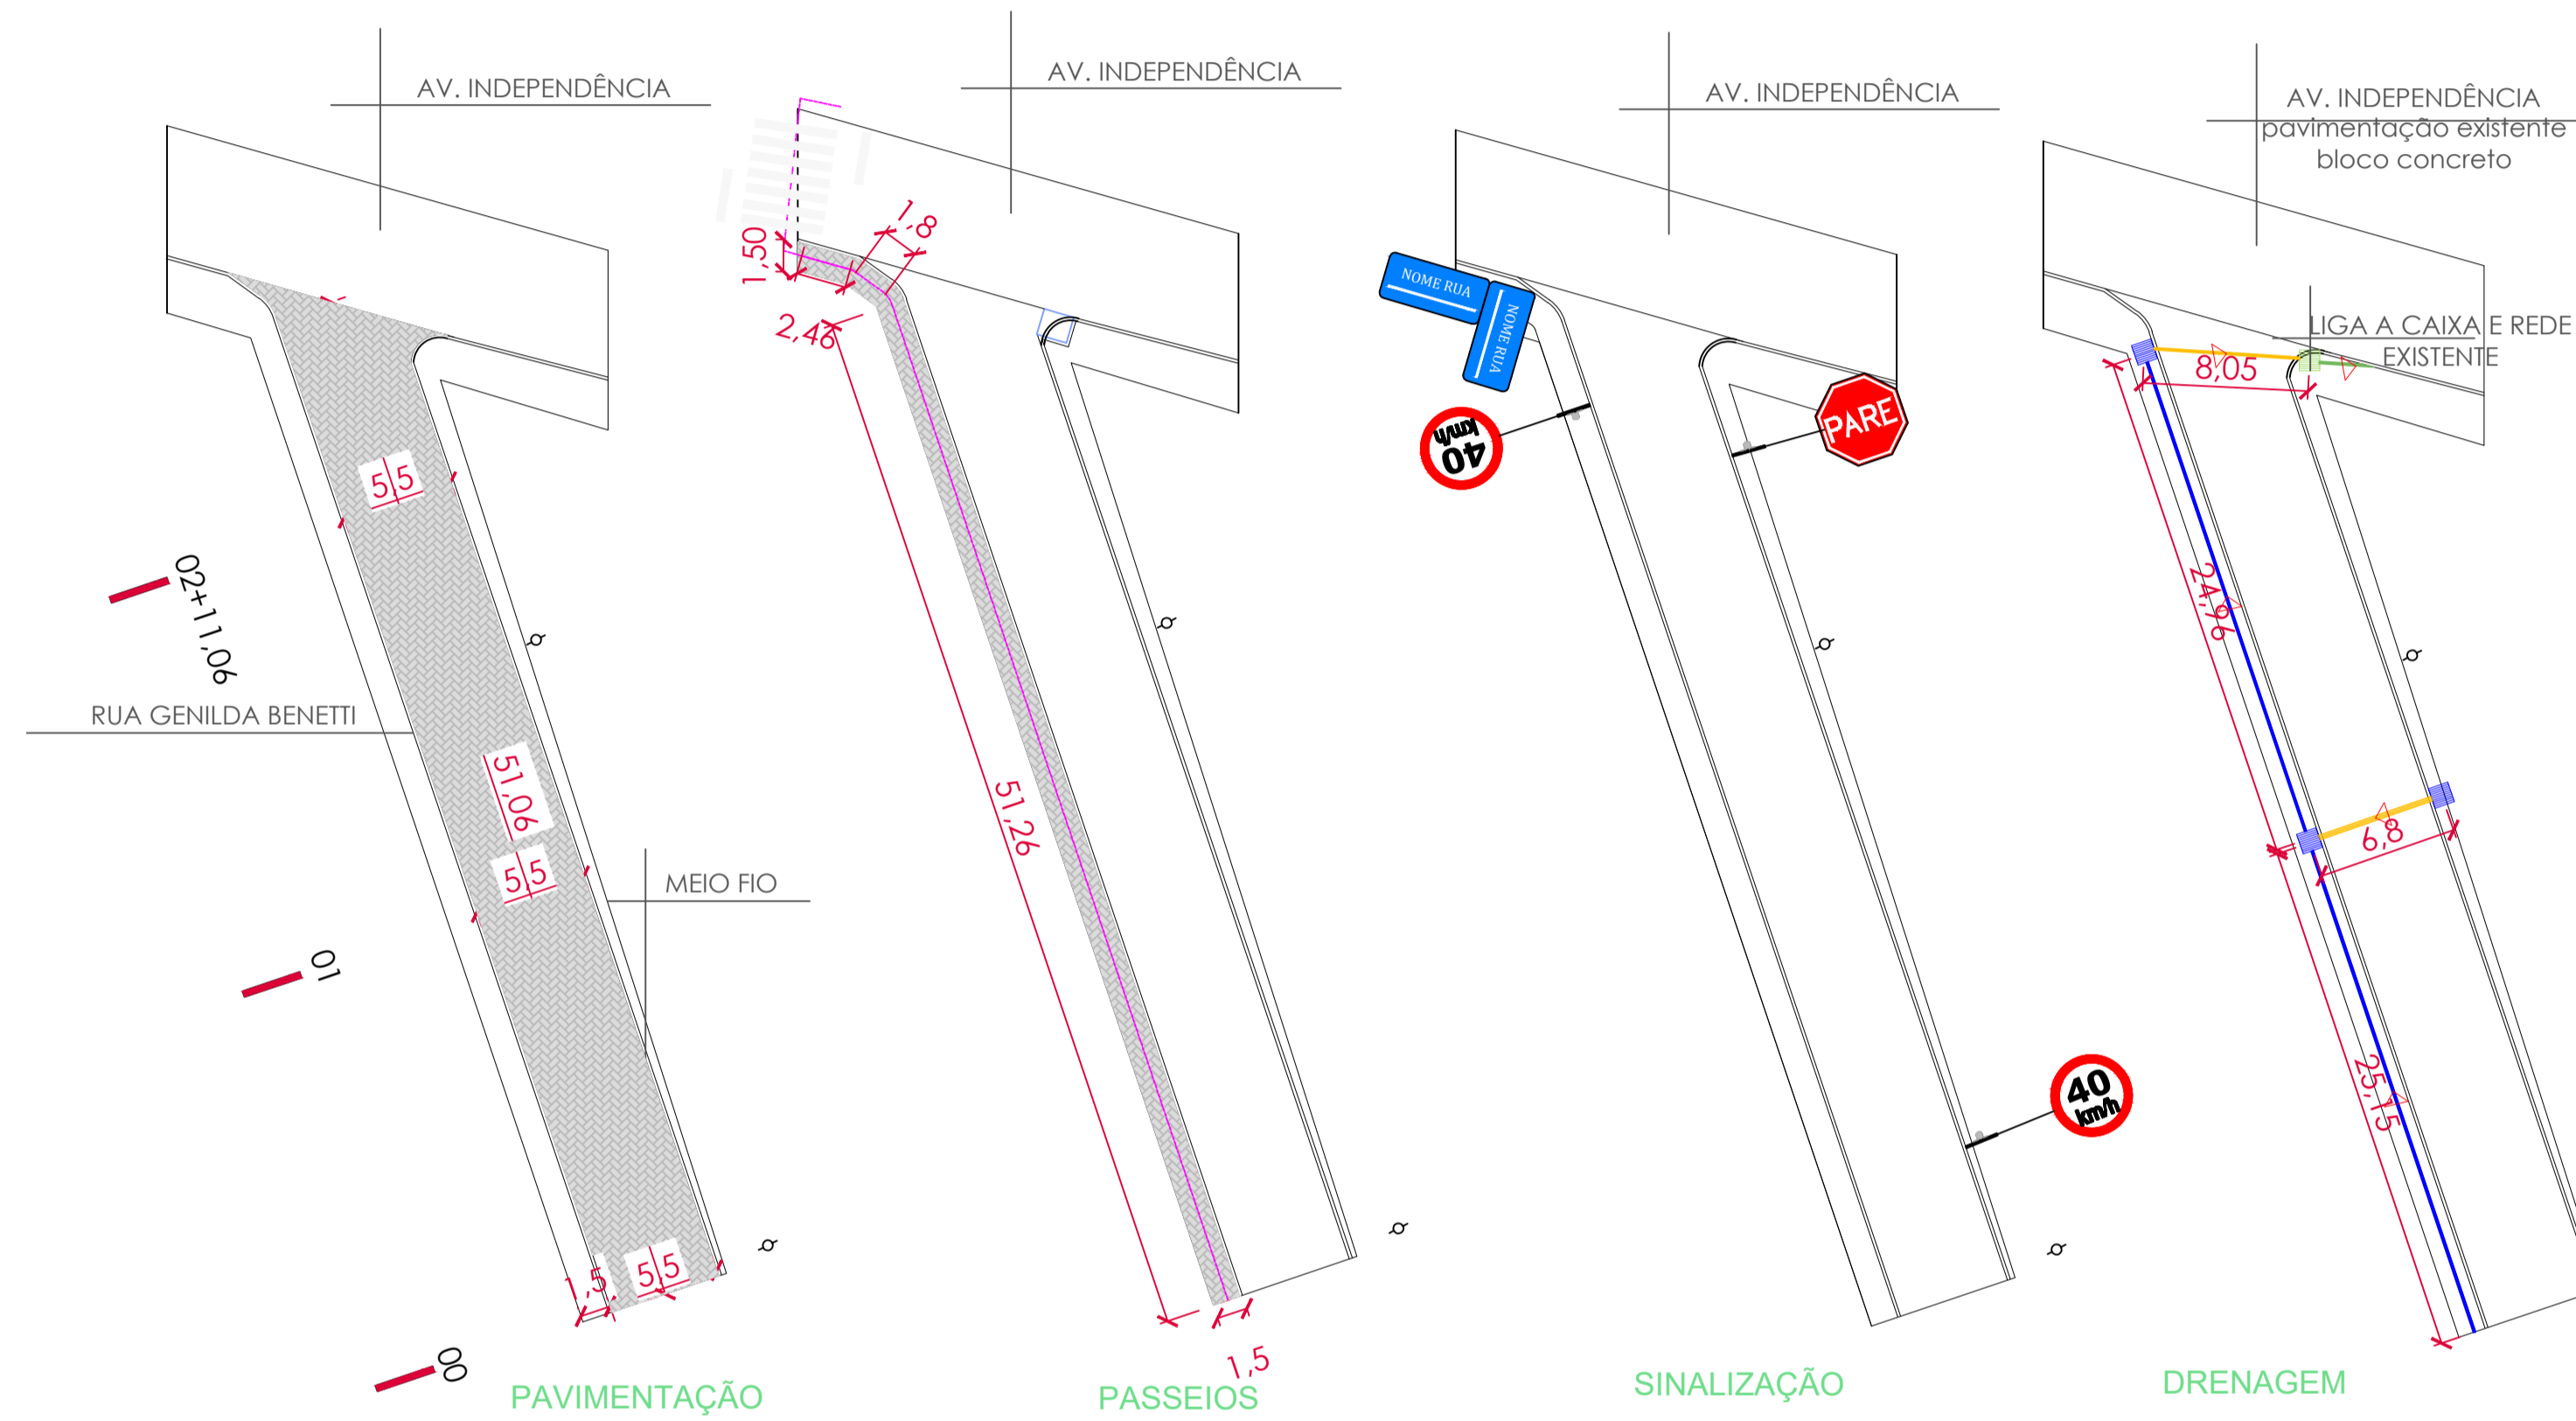

PERFIL LONGITUDINAL

- CANALIZAÇÃO/BOCA DE LOBO JÁ EXECUTADA/EXISTENTE
- CANALIZAÇÃO A REALIZAR: EM CONCRETO ARMADO PARA ESGOTO PLUVIAL TIPO PA2 MF - Ø400mm
- CANALIZAÇÃO A REALIZAR: EM CONCRETO SIMPLES PARA ESGOTO PLUVIAL TIPO PS2 MF - Ø400mm
- CAIXA BOCA DE LOBO

RUA GENILDA BENETTI

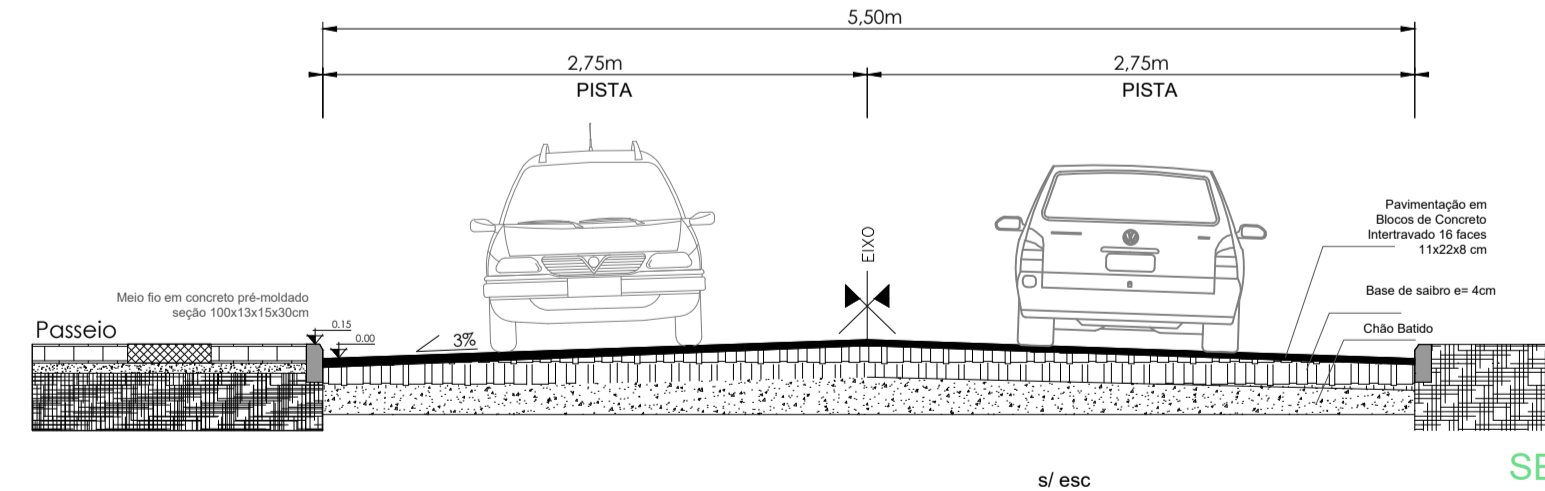

SEÇÃO TRANSVERSAL TIPO

		PREFEITURA MUNICIPAL DE RIOZINHO <small>RUA. Guernio Pandolfo, 580, CEP 95695-000 - RIOZINHO/RS FONE (51)3548-1185</small>	
		PAVIM.EM BLOCOS DE CONCRETO E DE PASSEIO PÚBLICO <small>LOCAL: RUA GENILDA BENETTI</small>	
PROJETO: <small>ARQ.PAULA TATIANA HENNEMANN - CAU RS 39887-0</small>		PROPRIETÁRIO: <small>PREFEITURA MUNICIPAL DE RIOZINHO</small>	
ESPECIFICAÇÕES: PAVIMENTAÇÃO , PASSEIO PUBLICO, DRENAGEM E SINALIZAÇÃO		DESENHO: TATIANA	
DATA: AGOSTO/2018	ESCALA: 1:300	ÁREA: A =283,07m²	PRANCHA: UNICA