


Rio Riozinho

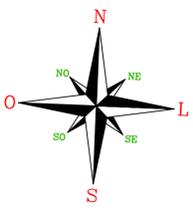


ERS-239

<<< Taquara

Faixa de Domínio EGR

RUA LUIZ PARABONI

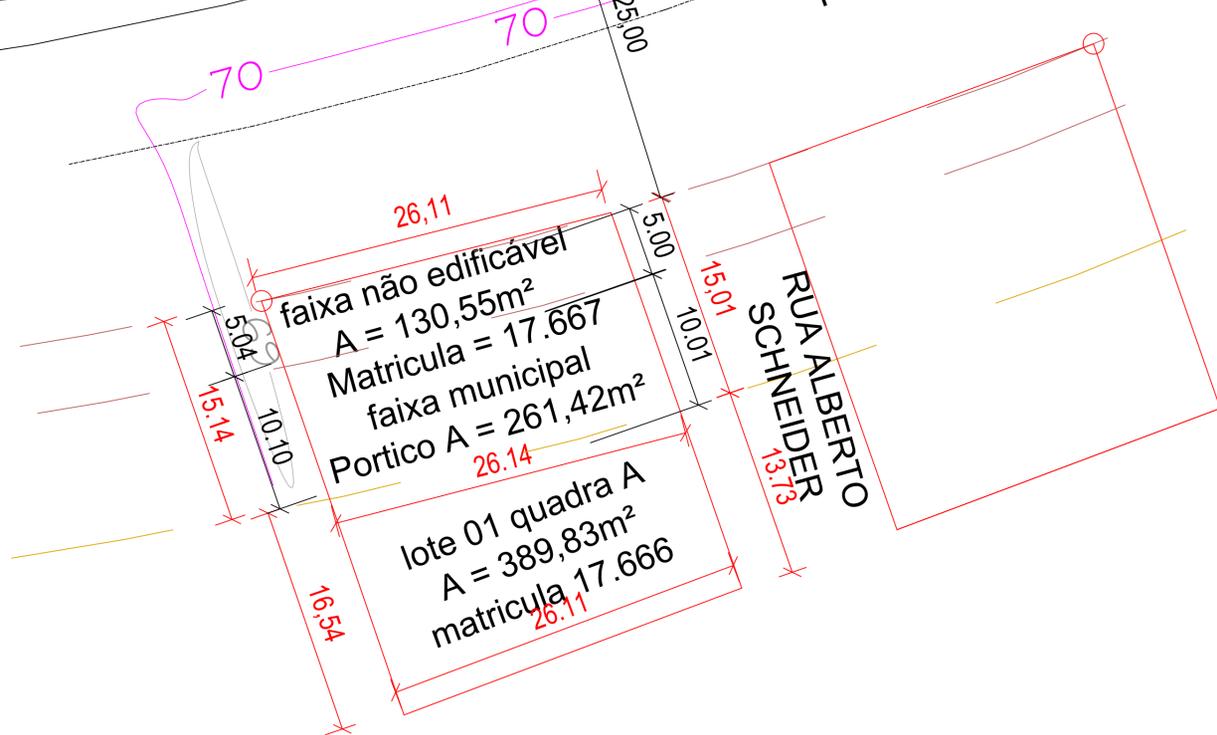

	PREFEITURA MUNICIPAL DE RIOZINHO		
	RUA. Guerino Pandolfo, 580, CEP 95695-000 - RIOZINHO/RS FONE (51)3548-1185		
CONSTRUÇÃO DE PÓRTICO COM CENTRO DE APOIO AO TURISTA			
LOCAL: ERS 239 - LIMITE RIOZINHO / ROLANTE			
PROJETO: ARQ. PAULA TATIANA HENNEMANN - CAU RS 39887-0		PROPRIETÁRIO: PREFEITURA MUNICIPAL DE RIOZINHO	
ESPECIFICAÇÕES: LOCALIZAÇÃO		DESENHO: TATIANA	
DATA: MARÇO/2020	ESCALA: 1:1250	ÁREA:	PRANCHA: 02