


# VISUALIZAÇÃO AÉREA

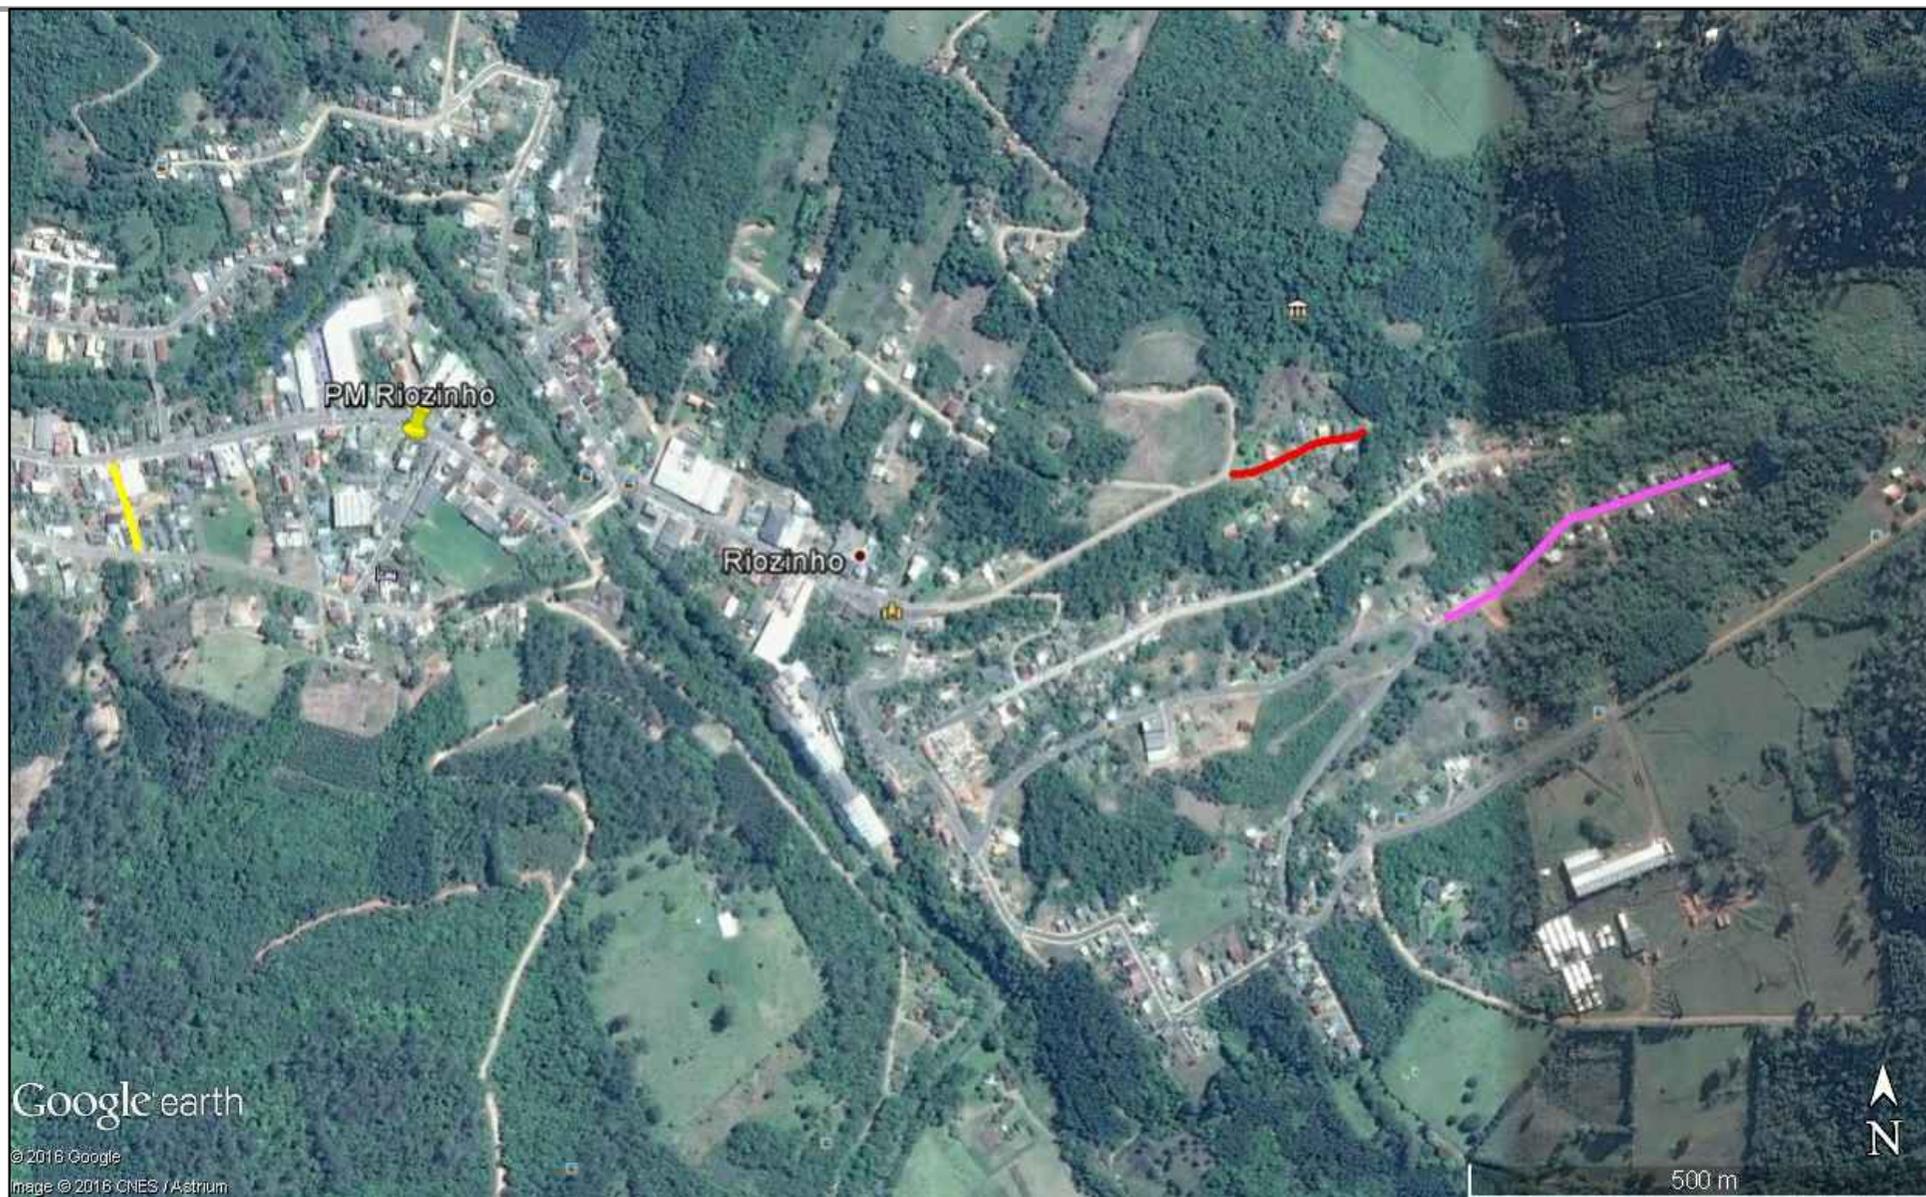

SIMBOLOGIA:



Rua Angélica Cristófoli  
Rua Arlindo Setembrino Boff  
Travessa Carlos Pasquali



**OBRA:** Pavimentação, Drenagem Pluvial, Sinalização e Acessibilidade em Ruas do Município  
**ENDEREÇO:** Todas as Ruas a serem Pavimentadas, Centro - Riozinho/RS  
**RESP. TÉCNICO:** Sandro Jaquiel da Silva - CREA-RS 198.551  
**EXTENSÃO TOTAL:** 613,93 m

**PRANCHA:**

**MP-0**