


## SEÇÃO TIPO DO PAVIMENTO - CAPEAMENTO ASFÁLTICO -

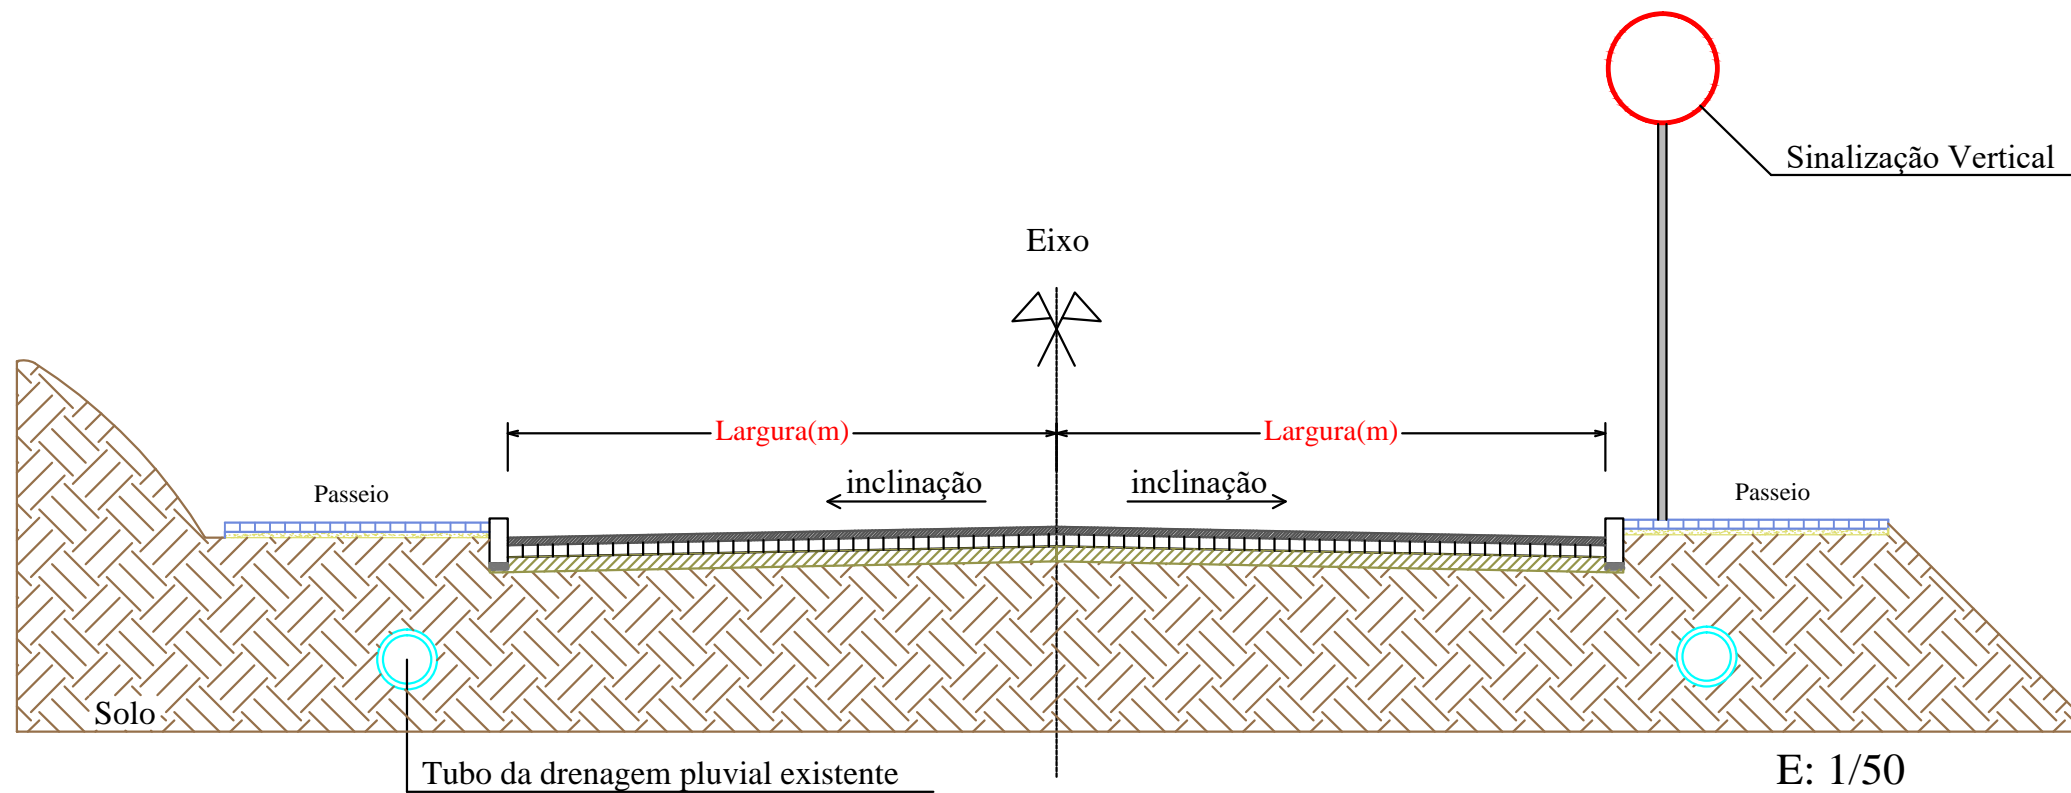

### - Pista de Rolamento:

	Capa asfáltica com CBUQ - CAP 50/70, E=3cm
	Pintura de ligação com emulsão RR-2C
	Regularização com CBUQ - CAP 50/70, E=2cm
	Pintura de ligação com emulsão RR-2C
	Imprimação de base com emulsão CM-30
	Pavimentação existente com pedras irregulares
	Base existente
	Greide compactado
	Meio-fio (MF)



## PREFEITURA MUNICIPAL DE RIOZINHO RIOZINHO PARA TODOS - ADM. 2013-2016

Av. Guerino Pandolfo, 580, Centro - Riozinho/RS | Fone: (51)3548-1090 | CEP: 95.695-000

**OBRA:** Capeamento e Pavimentação em Ruas do Município

**ENDEREÇO:** Riozinho/RS

**PROPRIETÁRIO:**

**RESP. TÉCNICO:**

\_\_\_\_\_  
Prefeitura Municipal de Riozinho  
CNPJ: 92.401.553/0001-74

\_\_\_\_\_  
Sandro Jaquiel da Silva  
Eng. Civil - CREA-RS 198.551

**ESPECIFICAÇÕES:** SEÇÃO TIPO DO PAVIMENTO - CAPEAMENTO ASFÁLTICO

**PRANCHA:**

**DATA:** Junho/2016    **UNIDADE:** Metro (m)    **ESCALA:** 1:50    **ÁREA:** 7.254,01 m<sup>2</sup>

P2