
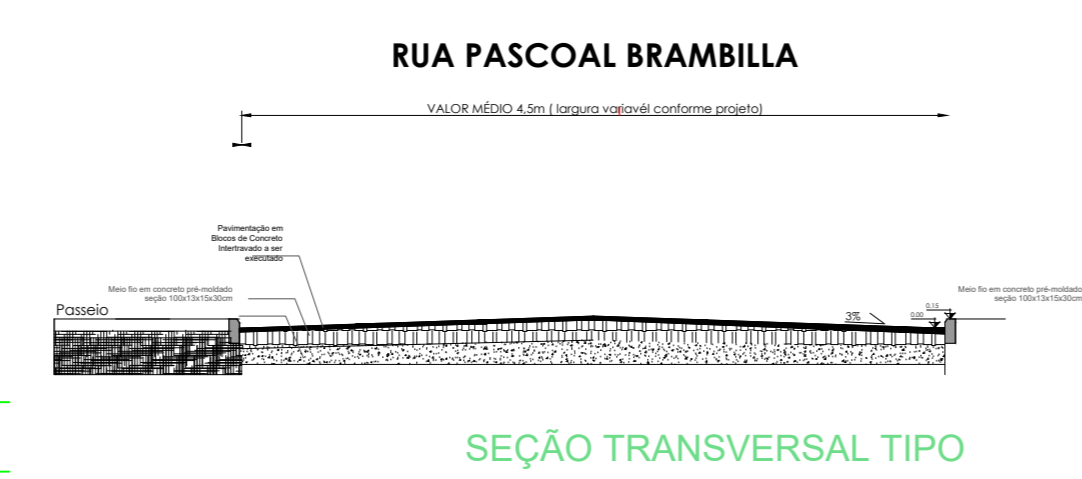
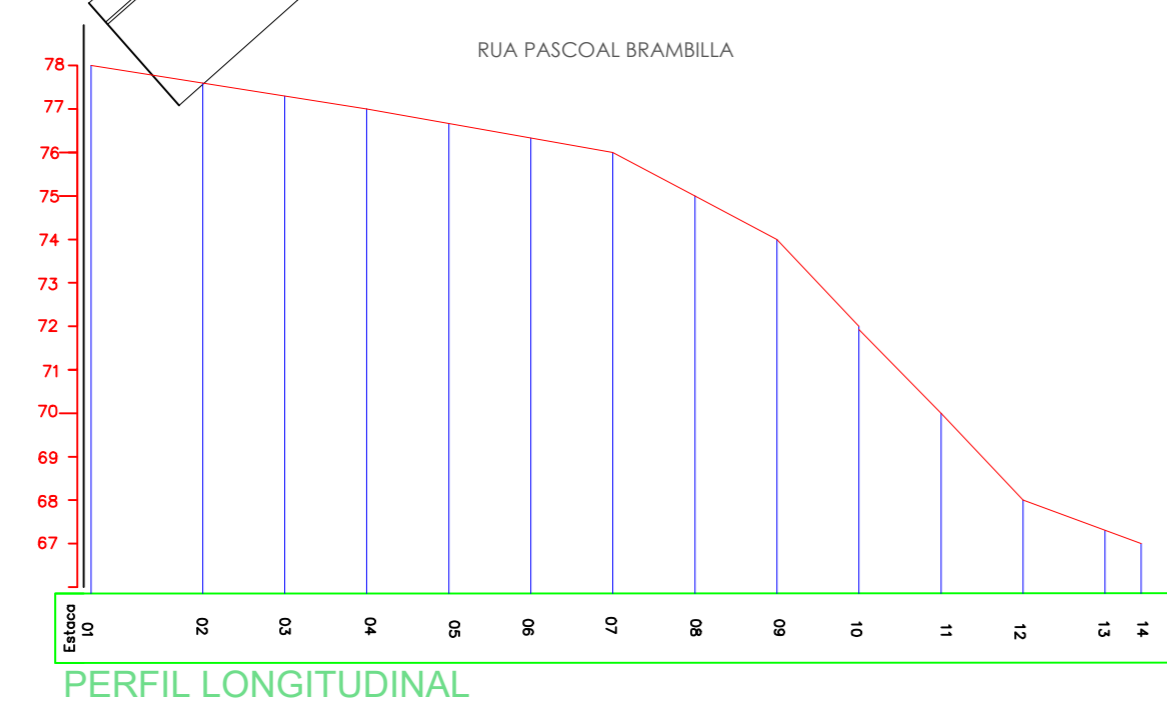


NOTAS
 para detalhe meio fio: ver prancha DETALHE 01
 calçadas/rampas/rebaixos: ver prancha DETALHE 01
 para detalhes de sinalização (placas, FTP): ver prancha DETALHE 02

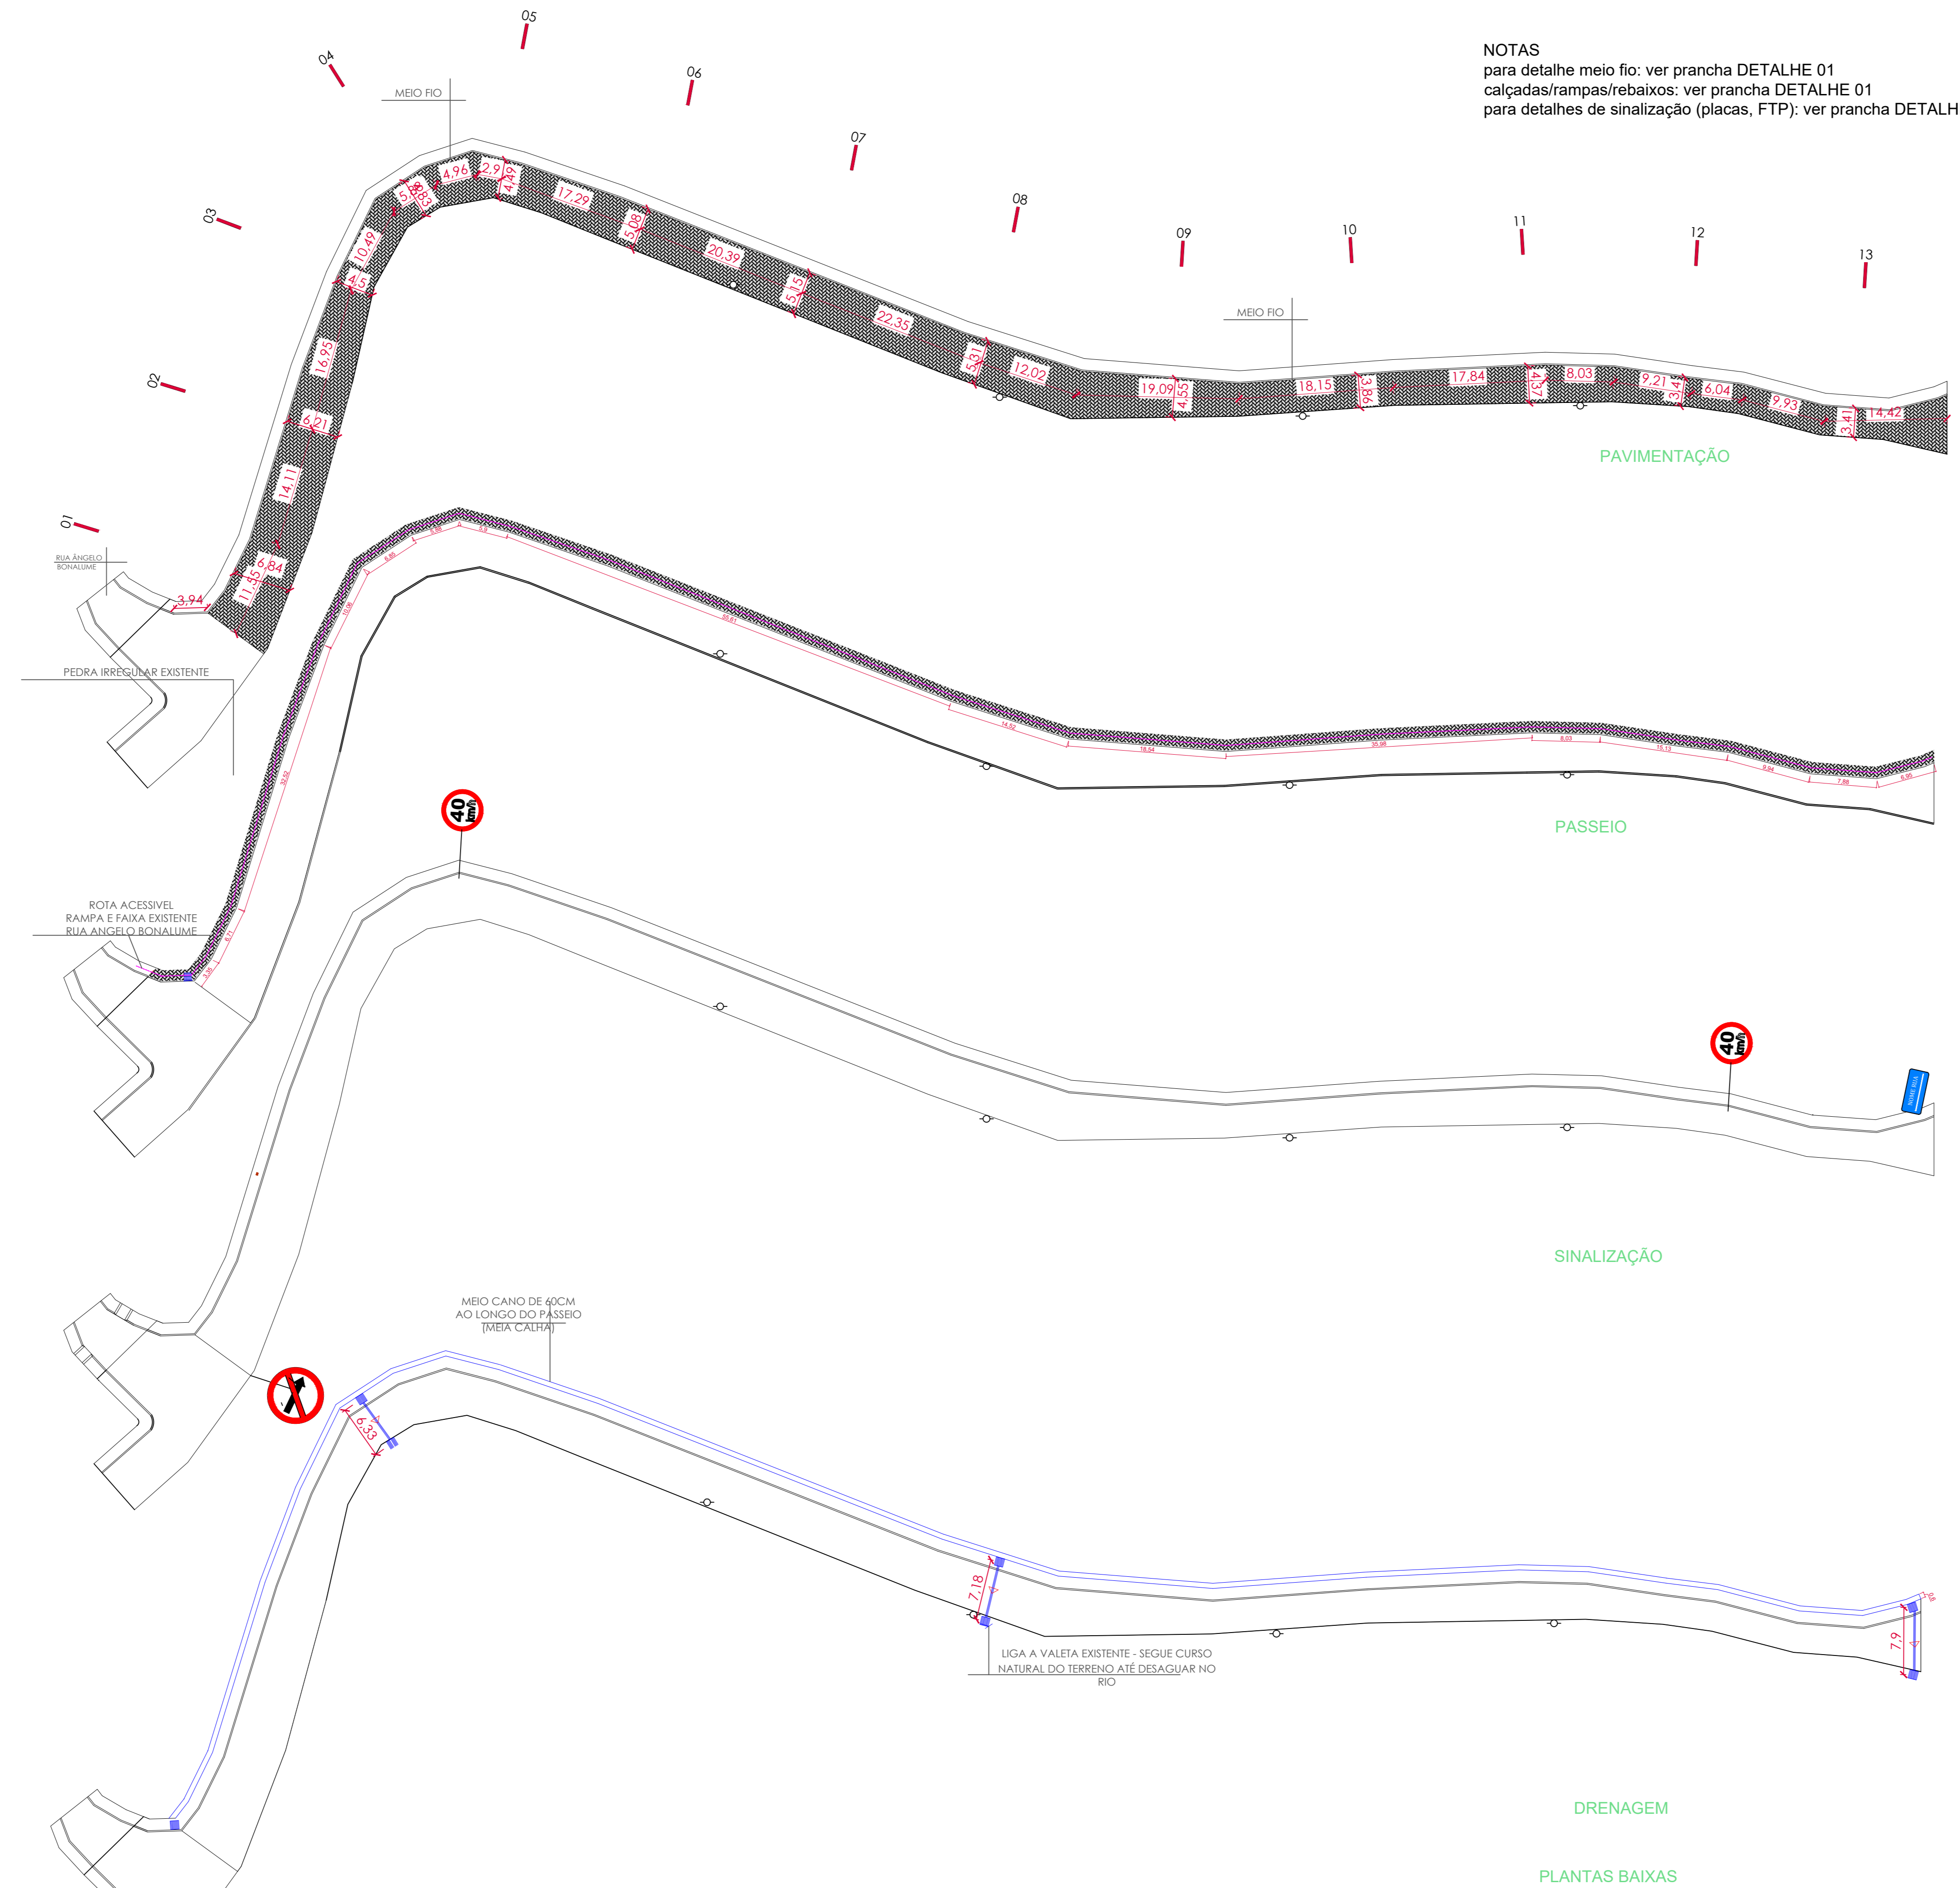

- CANALIZAÇÃO/BOCA DE LOBO JÁ EXECUTADA/EXISTENTE
- CANALIZAÇÃO A REALIZAR: EM CONCRETO ARMADO PARA ESGOTO PLUVIAL TIPO PA2 MF - Ø400mm
- CANALIZAÇÃO A REALIZAR: EM CONCRETO SIMPLES PARA ESGOTO PLUVIAL TIPO PS2 MF - Ø400mm
- CAIXA BOCA DE LOBO

		PREFEITURA MUNICIPAL DE RIOZINHO <small>RUA: Guerra Paschoa, 561, CEP 95495-000 - RIOZINHO/RS, FONE: (51) 3346-1185</small>			
		PAVIM.EM BLOCOS DE CONCRETO E DE PASSEIO PÚBLICO <small>LOCAL: RUA PASCOAL BRAMBILLA</small>			
PROJETO:	ARQ. TATIANA HEINEMANN - CAU 83 3987-0		PROPRIETÁRIO:	PREFEITURA MUNICIPAL DE RIOZINHO	
ESPECIFICAÇÕES:	PAVIMENTAÇÃO E SINALIZAÇÃO		DESENHO:	TATIANA	
DATA:	AGOSTO/2018	ESCALA:	1:1000	ÁREA:	A = 1.169,55m²
				PRANCHAS:	01