


DETALHE PLACAS
sem escalo

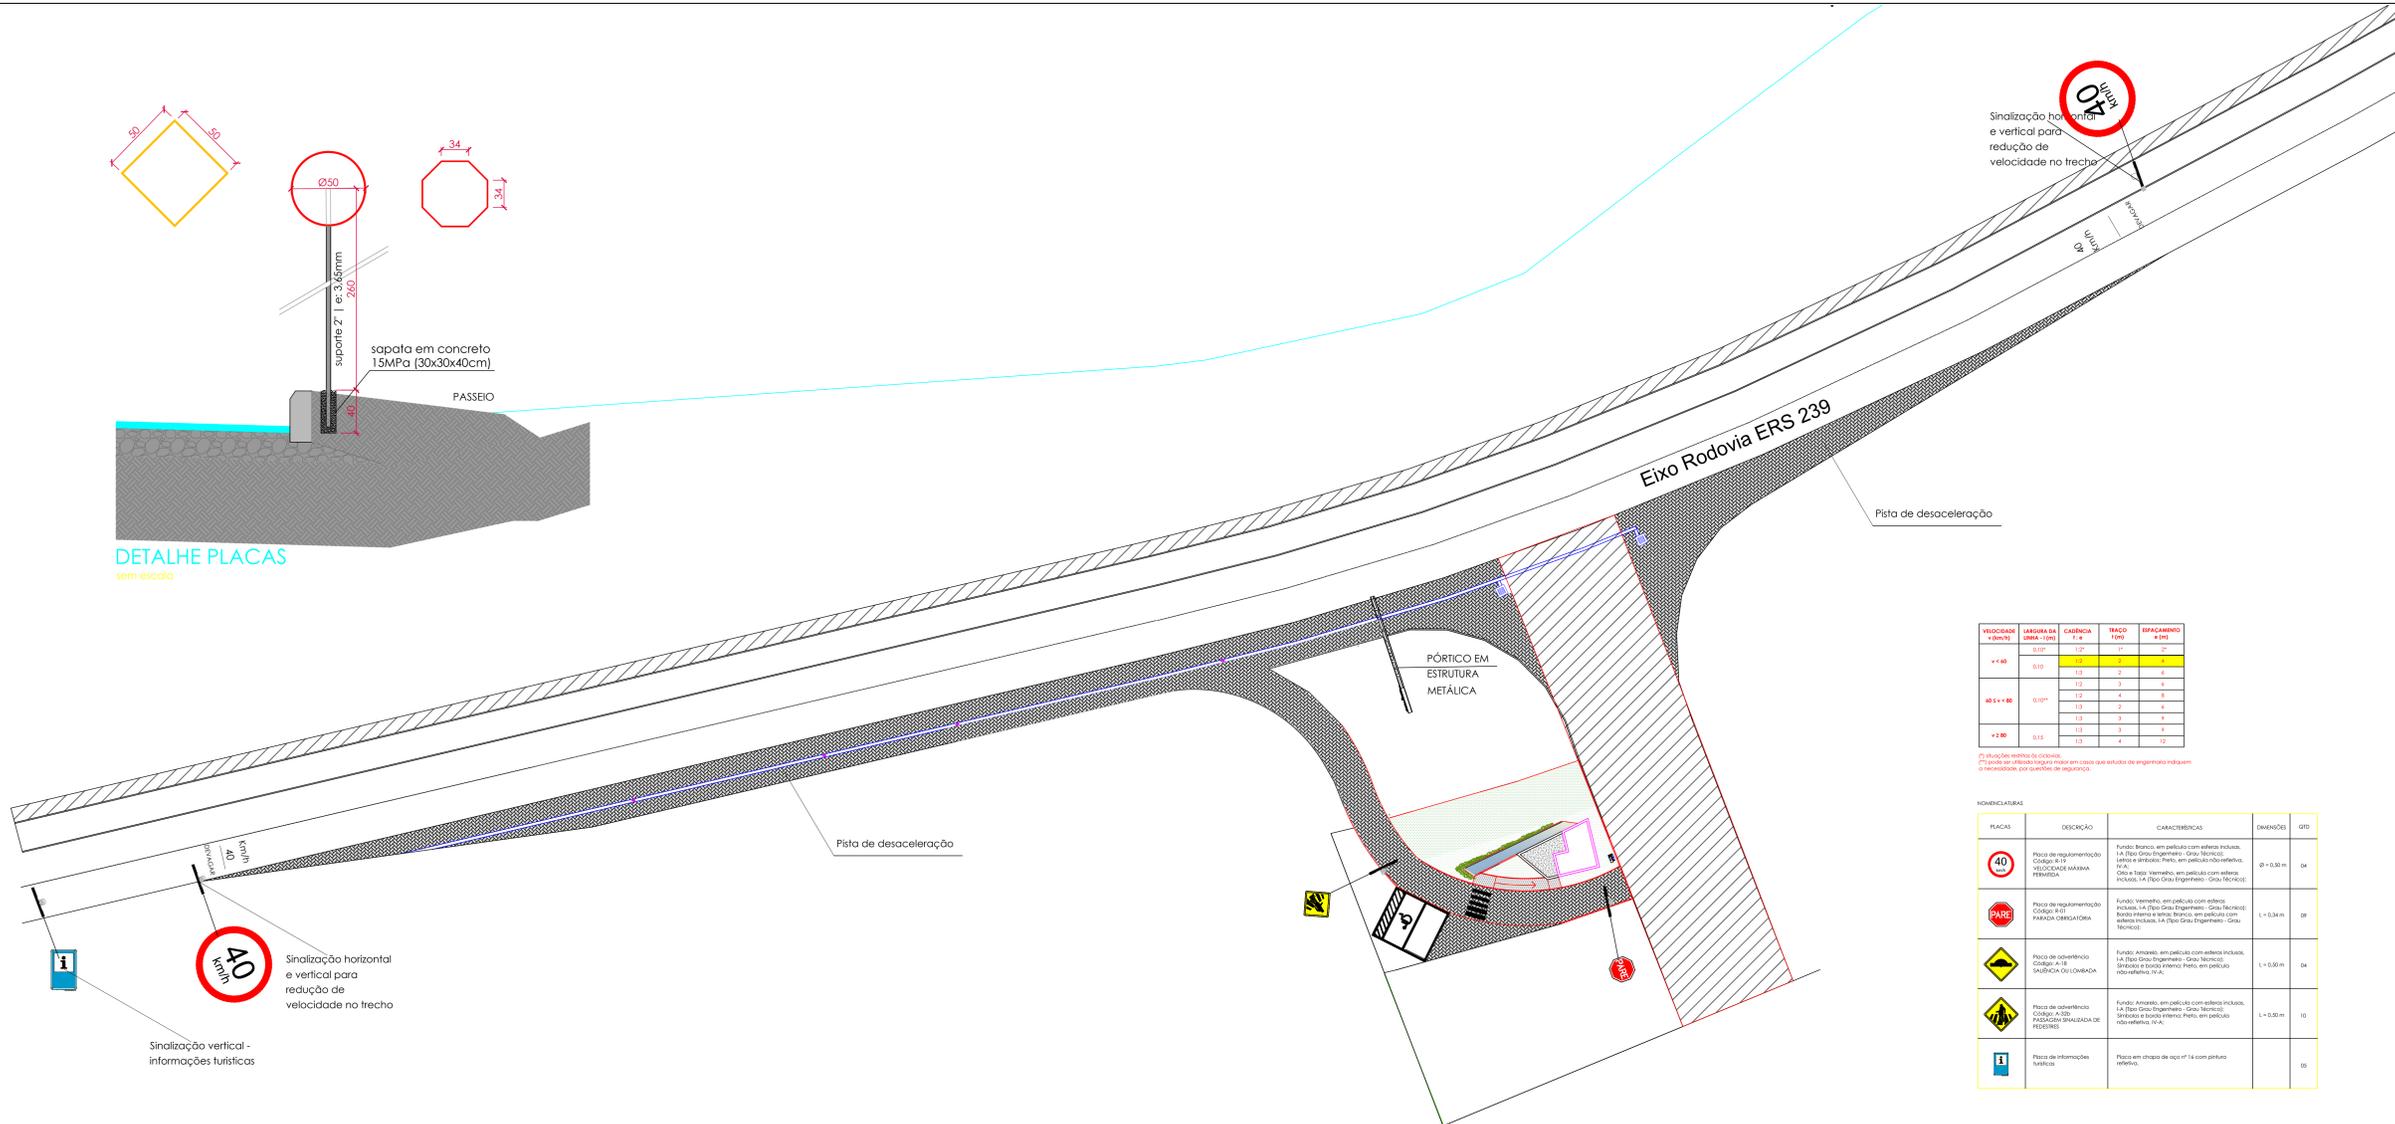

Sinalização horizontal e vertical para redução de velocidade no trecho





PLACAS	DESCRIÇÃO	CARACTERÍSTICAS	DIMENSÕES	QTD
I	Placa de informações turística	Placa em chapa de aço nº 14 com pintura refletiva.		05

PREFEITURA MUNICIPAL DE RIOZINHO

RUA. Governo Paranhos, 303, CEP 93615-000 - RIOZINHO/RS, FONE (51) 3346-1185

CONSTRUÇÃO DE PÓRTECO COM CENTRO DE APOIO AO TURISTA

LOCAL: ERS 239 - LIMITE RIOZINHO / ROLANTE

PROJETO:	PROPRIETÁRIO:		
ARG. PAULA TADANA HENNEMANN - CAU 85.398P-0	PREFEITURA MUNICIPAL DE RIOZINHO		
ESPECIFICAÇÕES:	DESENHO:		
PROJETO DE SINALIZAÇÃO	TATIANA		
DATA:	ESCALA:	ÁREA:	FRANCHA:
OUT./2019	1:250		09