


Projeto de instalações elétricas

QUADRO DE CARGAS


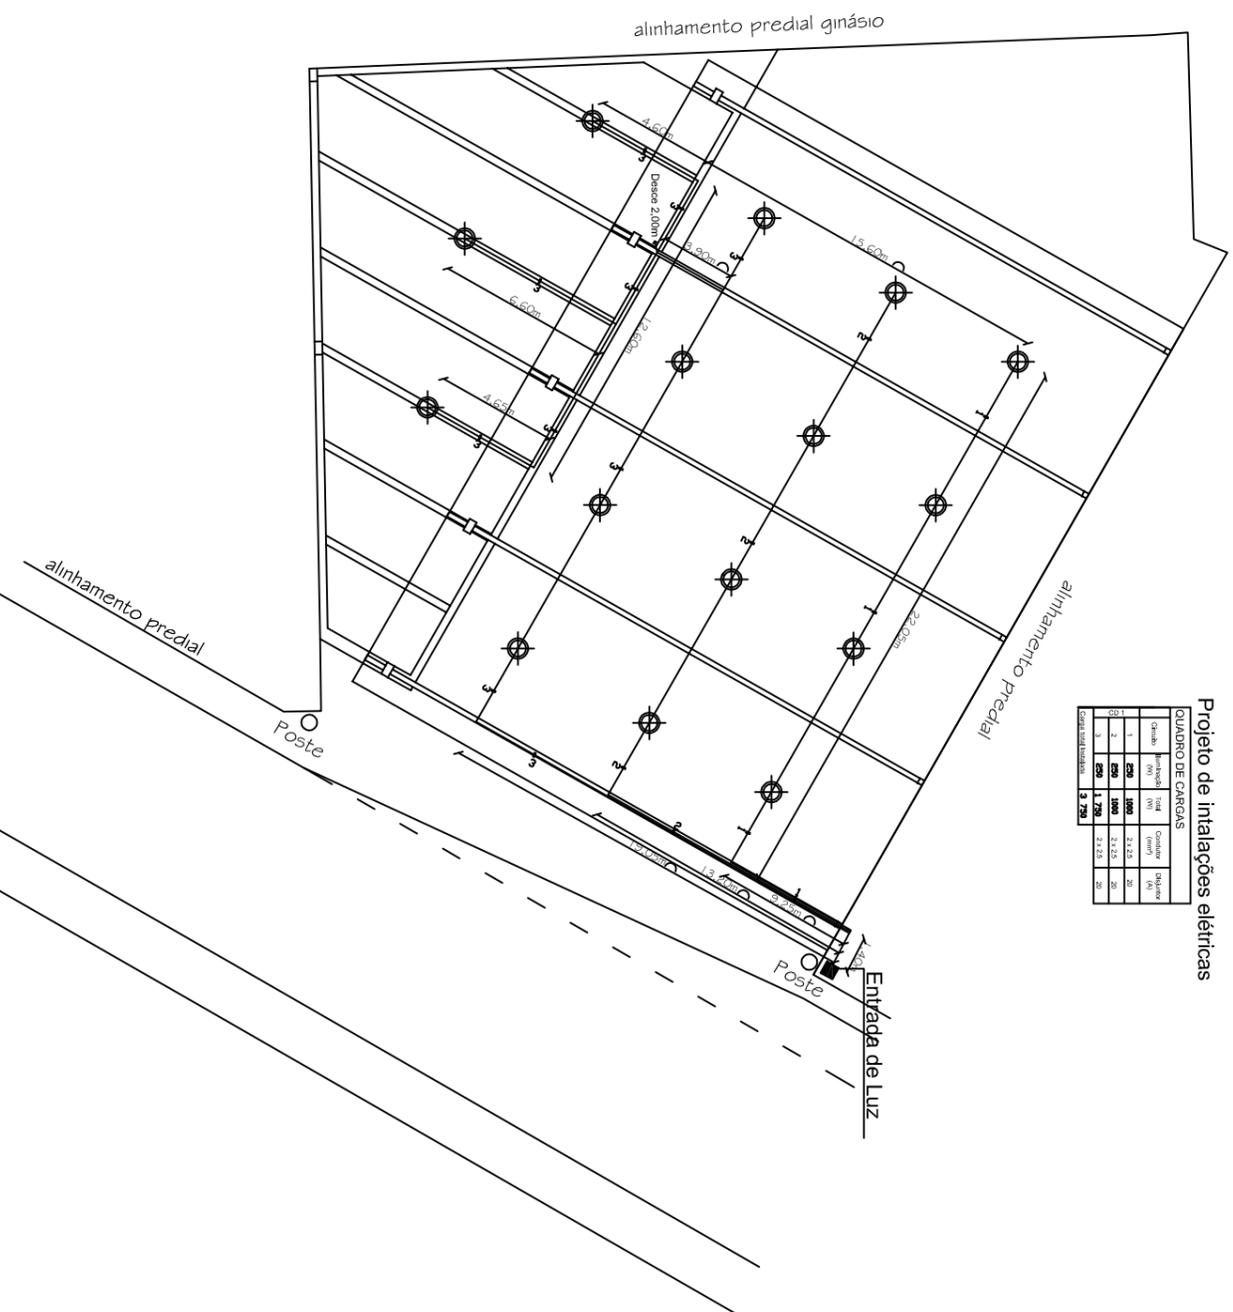

PLANTA DE PONTOS ELÉTRICOS



PREFEITURA MUNICIPAL DE RIOZINHO
RIOZINHO PARA TODOS - ADM. 2013-2016

Av. Guerino Pandolfo, 580, Centro - Riozinho/RS | Fone: (51)3548-1090 | CEP: 95.695-000

OBRA: RUA COBERTA DA CIDADE DE RIOZINHO/RS

ENDEREÇO: Rua Sete de Setembro, Centro - Riozinho/RS

PROPRIETÁRIO:

RESP. TÉCNICO:

Prefeitura Municipal de Riozinho
CNPJ: 92.401.533/0001-74

Paula Tatiana Hennemann
Arquiteta e Urbanista - CAU 39.887-0

ESPECIFICAÇÕES: PROJETO ELÉTRICO

PRANCHA:

DATA: Março/2016

UNIDADE: Metro (m)

ESCALA:

1:250

ÁREA:722,62M²

P-07